

調布都市計画地区計画


国領町八丁目・和泉本町四丁目周辺地区地区計画

計画図2

〔調布市・狛江市決定〕

告示年月日 令和4年7月7日
告示番号 調布市告示第210号
所管部課名 都市整備部都市計画課

告示年月日 令和4年7月7日
告示番号 狛江市告示第197号
所管部課名 都市建設部まちづくり推進課

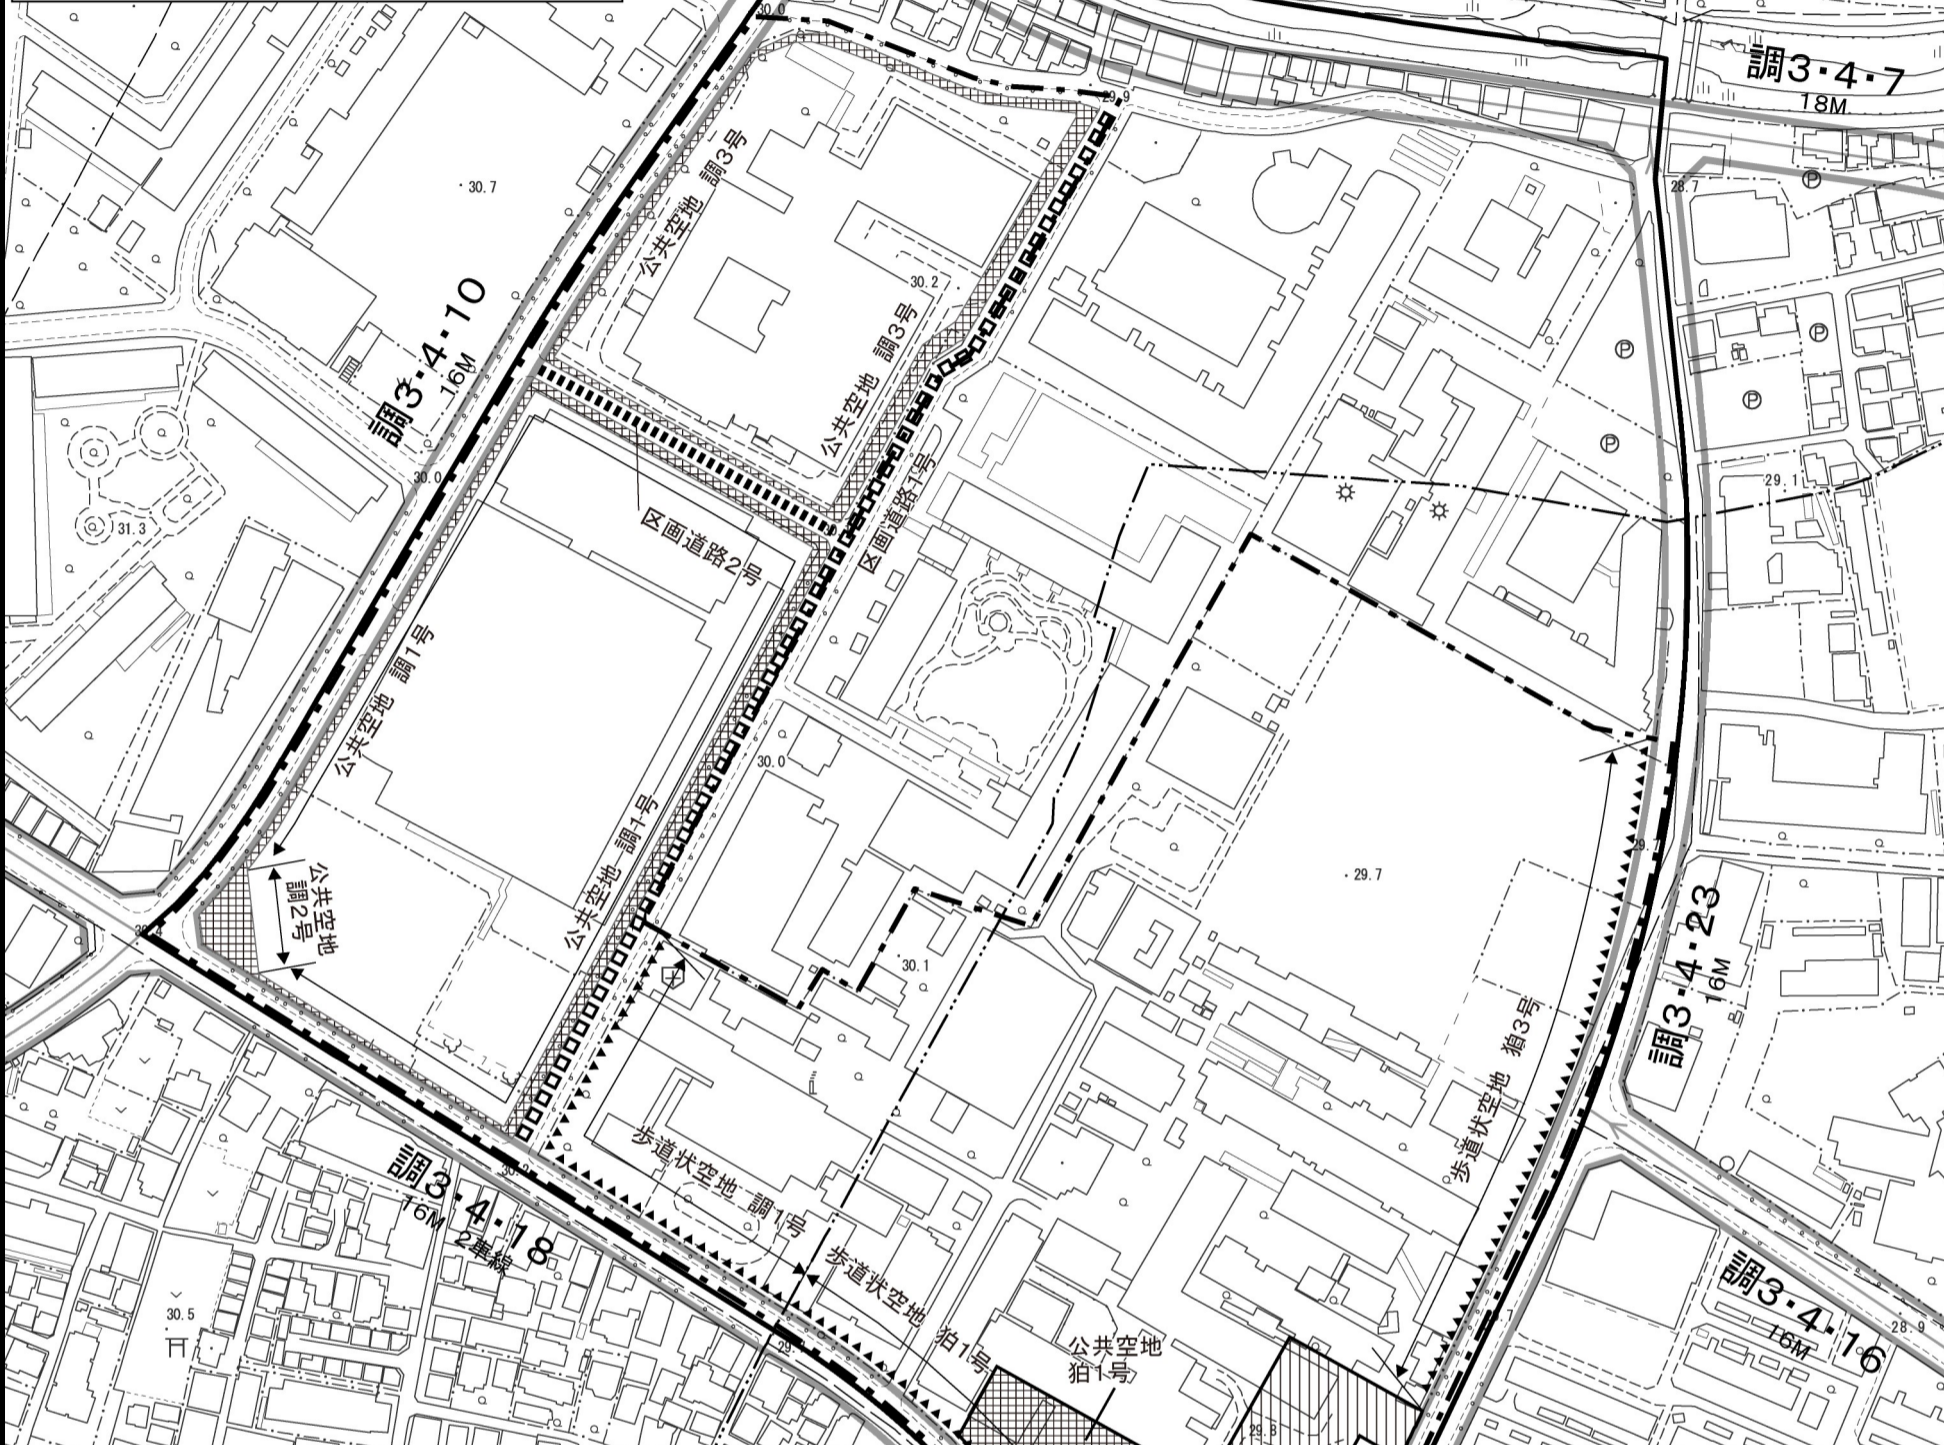


凡例

- 行政界
- 地区計画区域
- 地区整備計画区域

種類	名称	幅員	延長
区画道路2号	7.0m	約110m	

種類	名称	面積・幅員・延長
広場状空地	狛1号 面積 約3,540㎡ 狛2号 面積 約740㎡	
歩道状空地	調1号	面積 約440㎡ 幅員2.5m 延長175m
	狛1号	面積 約440㎡ 幅員2.5m 延長175m
	狛2号	面積 約340㎡ 幅員2.5m 延長135m
狛3号	面積 約590㎡ 幅員2.5m 延長235m	

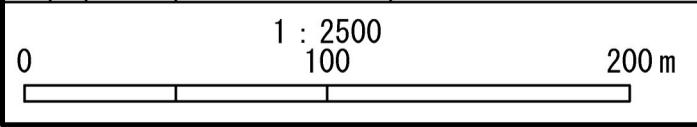

(承認番号) 3都市基街都第69号、令和3年6月10日
この地図は、東京都知事の承認を受けて、東京都縮尺1/2,500の地形図を使用して作成したものである。(承認番号) 3都市基交著第49号