



既存

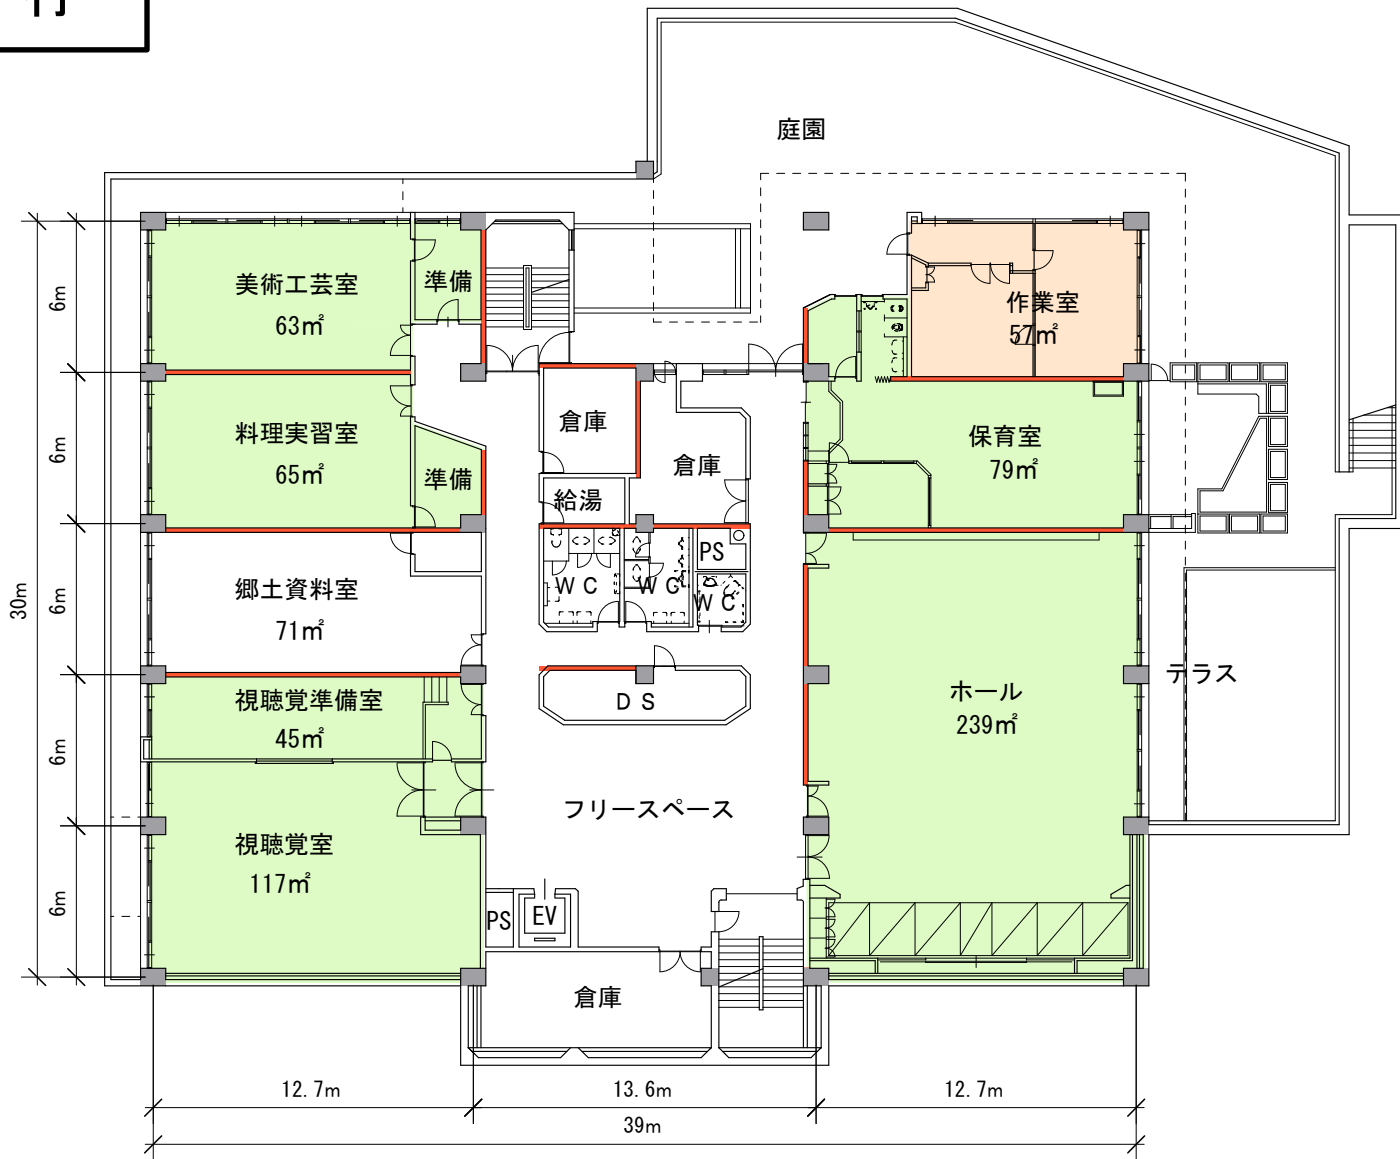

既存地下1階平面図 S=1:300

改修計画 (検討案)

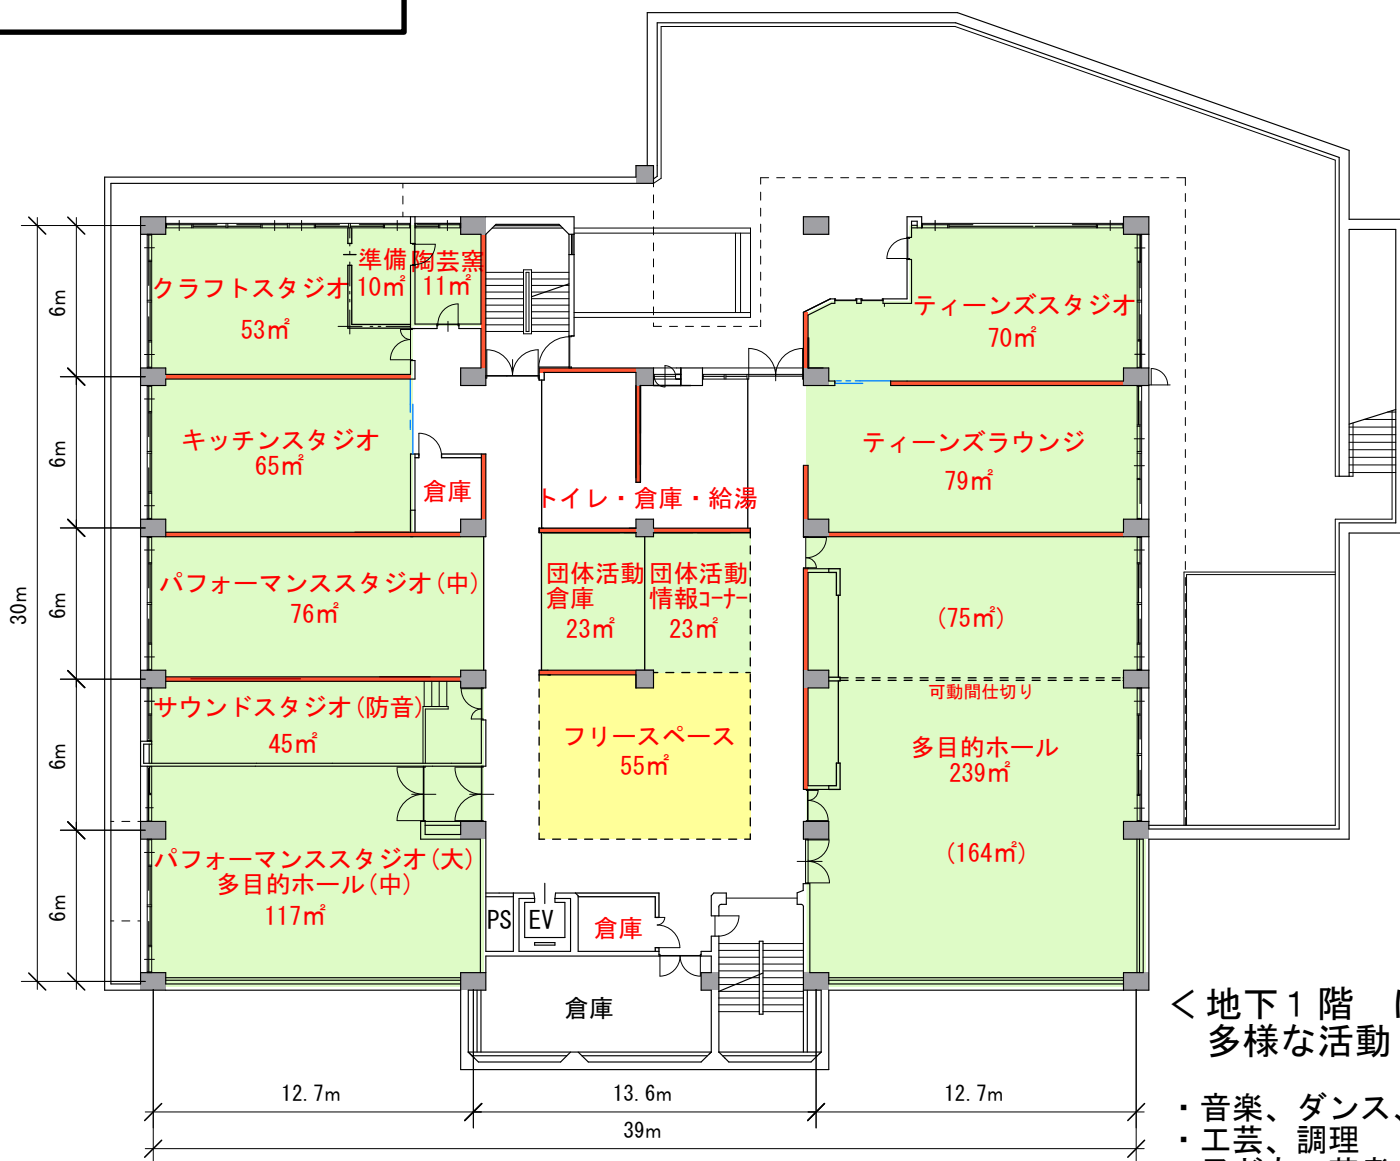

＜地下1階 にぎやかで
多様な活動・イベントフロア＞

- ・音楽、ダンス、講演
- ・工芸、調理
- ・子ども、若者の居場所

地下1階平面図 S=1:300

- 公民館機能
- 図書館機能
- 市民活動支援センター機能
- フリースペース
- 耐震壁

※面積等は設計段階での詳細検討により変更する場合があります

既存




既存1階平面図 S=1:300

既存市民活動支援センター平面図 S=1:300

改修計画 (検討案)

1階A案

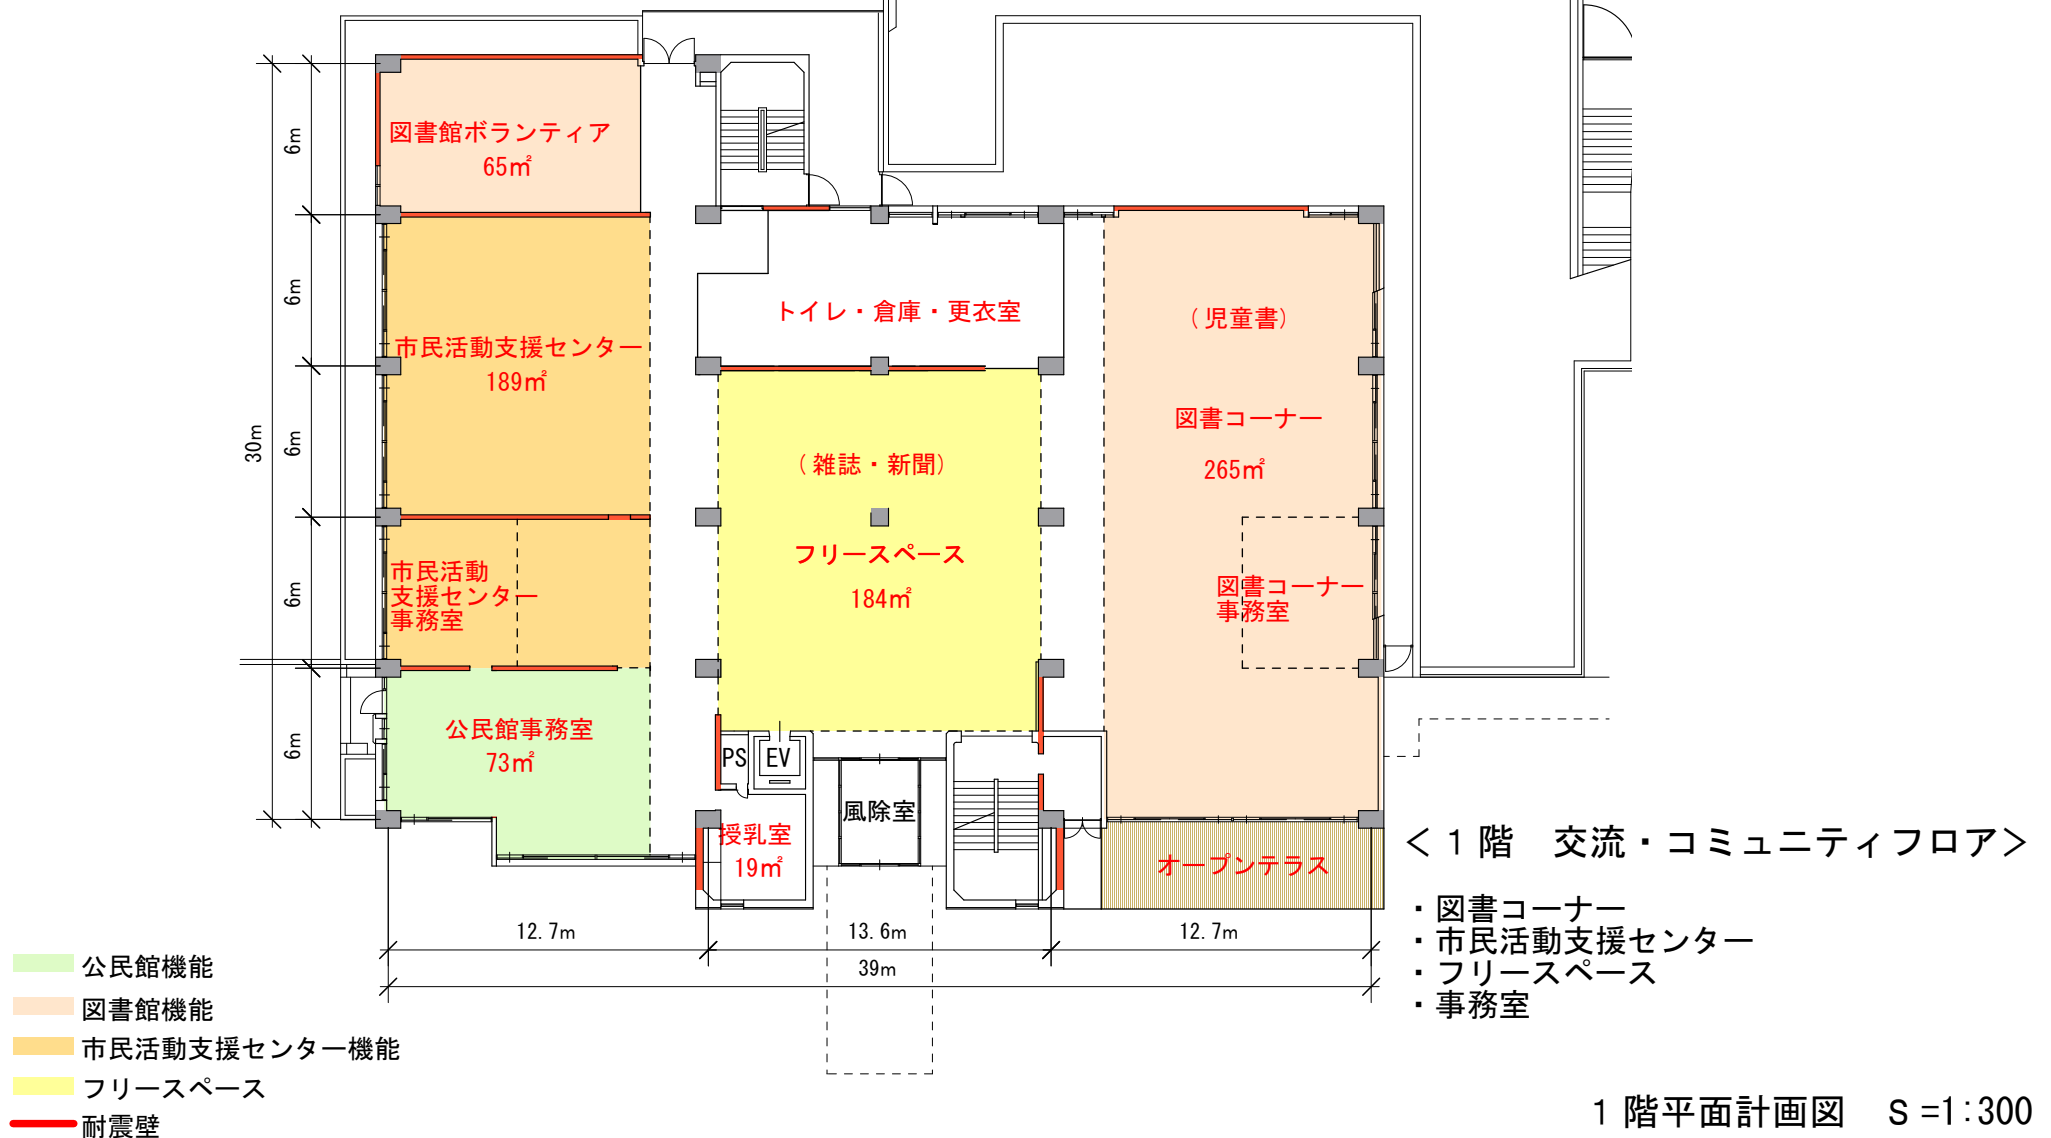

1階平面計画図 S=1:300

※面積等は設計段階での詳細検討により変更する場合があります

既存




既存1階平面図 S=1:300

既存市民活動支援センター平面図 S=1:300

改修計画 (検討案)

1階B案

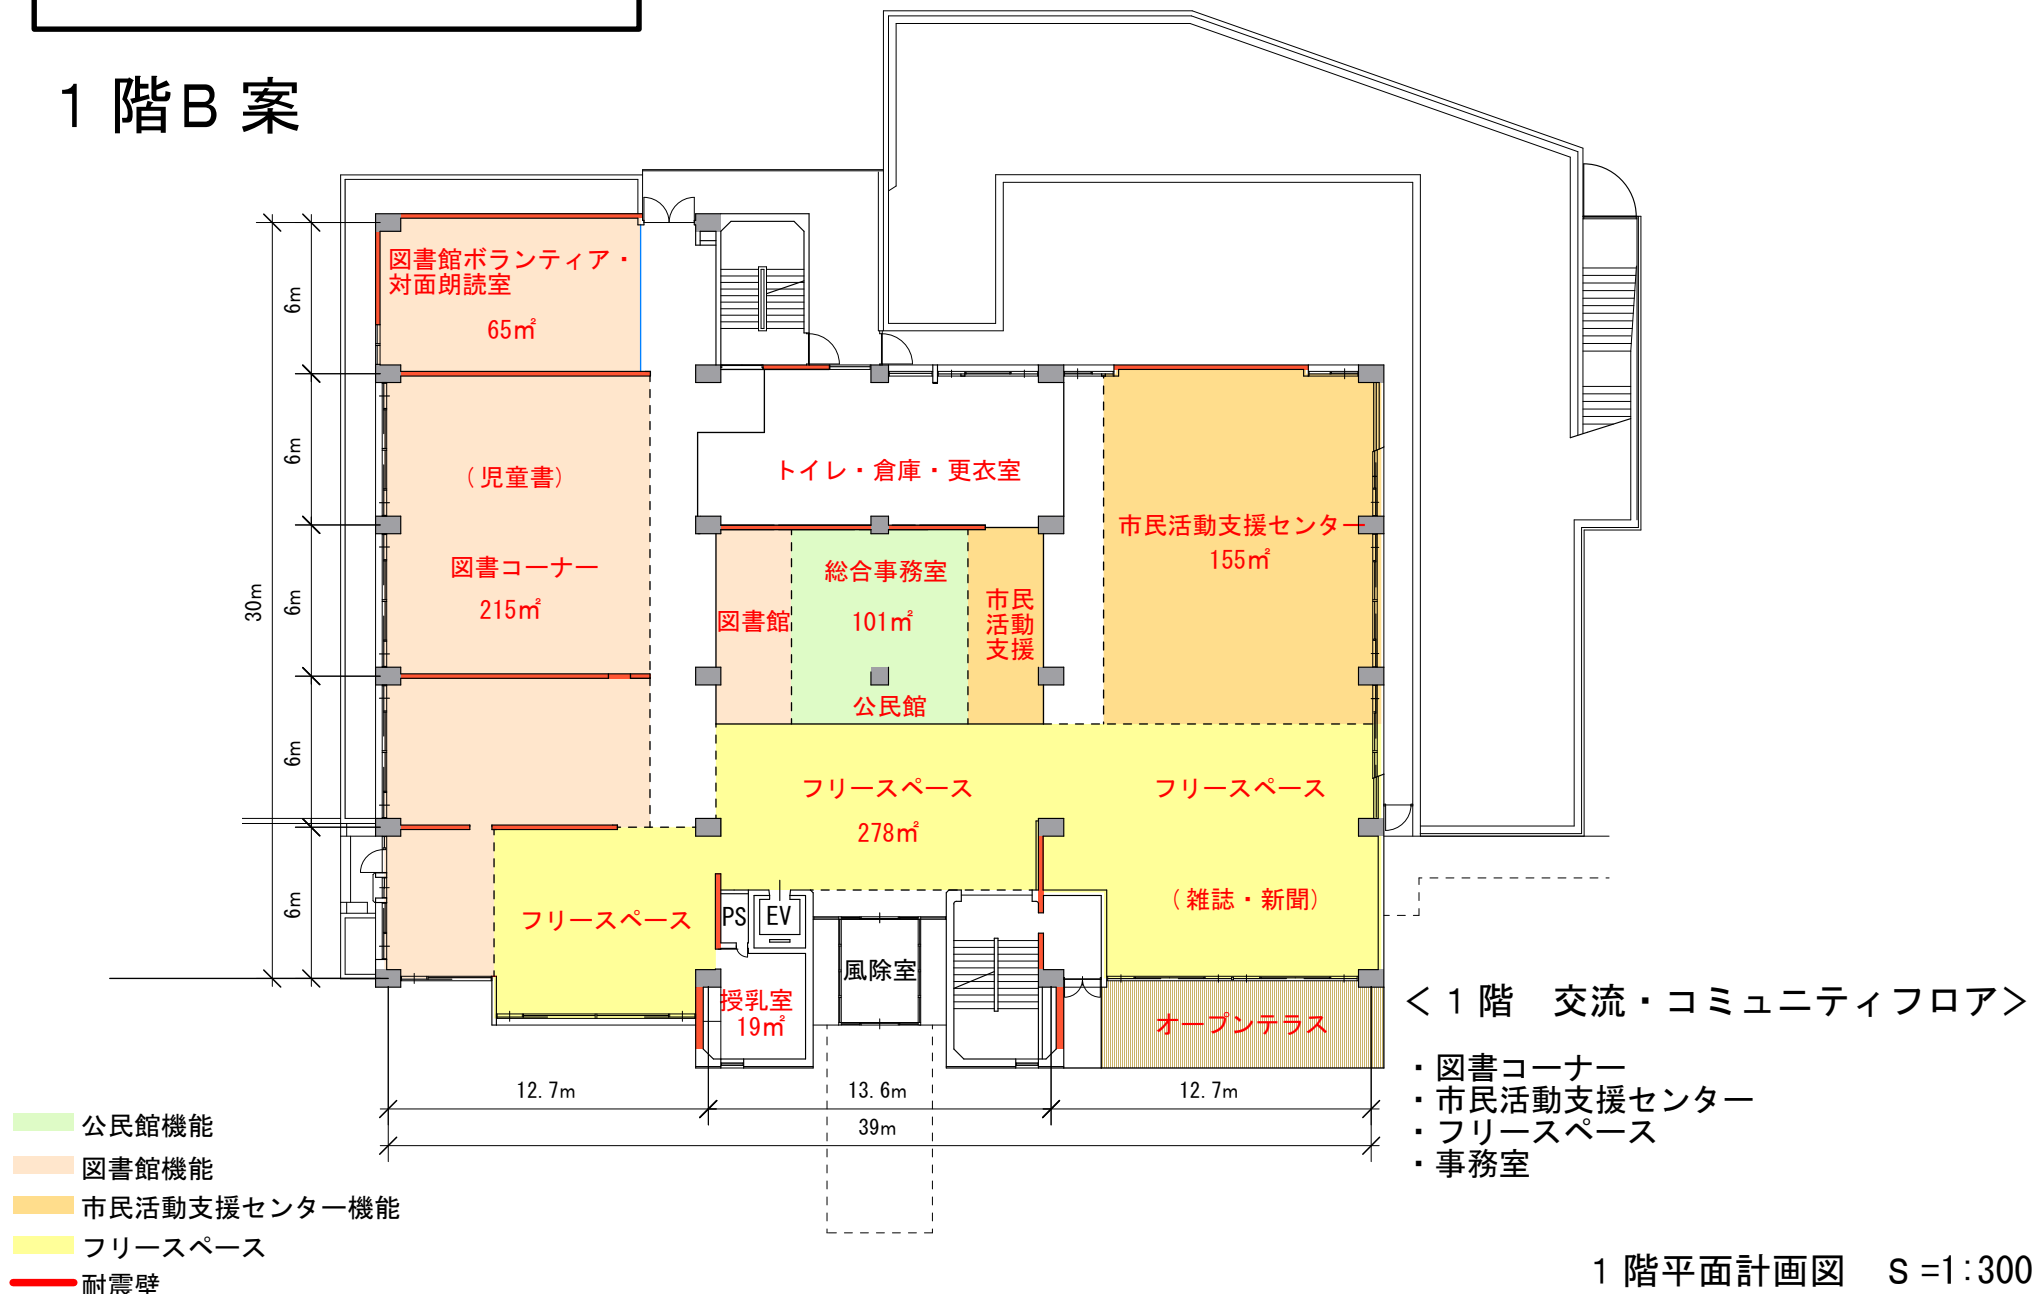

1階平面計画図 S=1:300

※面積等は設計段階での詳細検討により変更する場合があります