

排水区分と処理方法（雨水）


区分	合流（ごうりゅう）	分流（ぶんりゅう）	
		雨水（うすい）	汚水（おすい）
平面			
蓋デザイン			
排水処理（雨水）	雨水流出抑制をしたあとオーバーを汚水と一緒に排水してください	①雨水流出抑制で完全浸透 ②雨水流出抑制をしたあとオーバーを雨水公共ますに排水。雨水公共ますは、自費での設置となります。 ※まちづくり条例にかかる案件については2での処理をしてください	

※蓋のデザインは、上記以外にも古いものがあります。
 ※雨水流出抑制・・・浸透ます、浸透トレンチ、雨水貯留槽などを設置すること
 ※まちづくり条例については、まちづくり推進課（03-3430-1111）にお問合せください

主な管渠・ますの種類について

記号	管渠（かんきょ）	公共ます		集水ます	集水ます（浸透）
		丸ます	L形		
断面図					
写真	 ヒューム管	 防塵ハット			 アルミプレート設置 雨水浸透施設 この雨水ますに溜まった雨水は地盤に浸透します。ゴミやタバコの灰等も捨てないでください。 平成20年度 狛江市
説明	HP・・・ヒューム管 VU・・・塩ビ管	宅内の最終ます。排水区分と市章が明示しており、原則として1宅地に1つ設置。新築・改築する場合には、申請が必要となる。	排水区分 合流 雨水 おすい 市章 	道路上の雨水を集めて排水している。	集水ますの底に穴をあけて浸透管を設置し、雨水を浸透させている

下水道台帳図（凡例）

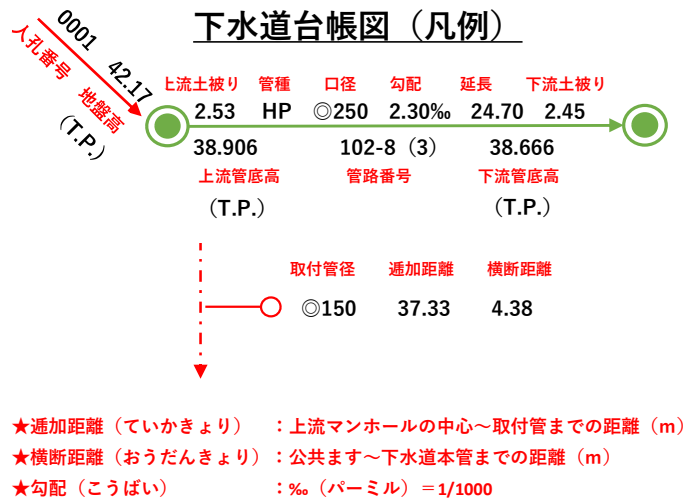

注意事項

下水道台帳図は、工事竣工図をもとに作成しておりますが、現地下水道施設と必ずしも整合するものではありません。設計・工事等に利用される際には、必ず現地を調査・確認ください。

